



ΕΦΗΜΕΡΙΣ ΤΗΣ ΚΥΒΕΡΝΗΣΕΩΣ
ΤΗΣ ΕΛΛΗΝΙΚΗΣ ΔΗΜΟΚΡΑΤΙΑΣ

ΤΕΥΧΟΣ ΤΕΤΑΡΤΟ **Αρ. Φύλλου 706**

19 Αυγούστου 1997

ΠΕΡΙΕΧΟΜΕΝΑ

ΠΟΛΕΟΔΟΜΙΑ

ΑΠΟΦΑΣΕΙΣ

ΠΟΛΕΟΔΟΜΙΑ

ΑΠΟΦΑΣΕΙΣ

Αριθ. 6470 (1)

Καθορισμός πλάτους κοινοχρήστων μέσα στα όρια των οικισμών, α) ΩΡΟΛΟΓΙΟ, β) ΑΓΙΑ ΘΕΚΛΑ και γ) ΠΡΙΝΑΚΙ της Κοινότητας Ωρολογίου του Νομού Εύβοιας.

Ο ΝΟΜΑΡΧΗΣ ΕΥΒΟΙΑΣ

Έχοντας υπόψη:

1. Τις διατάξεις του από 24.4.85 Π.Δ/τος (Φ.Ε.Κ. 181 Δ'/3.5.85), όπως τροποποιήθηκε και συμπληρώθηκε με τα Δ/τα α) της 14.2.87 (Φ.Ε.Κ. 133Δ'/23.2.87) και της 25.4.89 (Φ.Ε.Κ. 293Δ'/16.5.89).
2. Τις α) 9733/ΕΠΑ 1429/31.10.86 και β) 776/23.2.96 αποφάσεις Νομάρχη με τις οποίες καθορίστηκαν τα όρια των παραπάνω οικισμών.
3. Την 4/21.4.1996 απόφαση του Κοινοτικού Συμβουλίου Ωρολογίου.
4. Το 371/11.6.1997 έγγραφο της Κοινότητας Ωρολογίου.
5. Την 5852/1.7.1997 εισήγηση της Δ/νσης Χ.Ο.Π. προς το Σ.Χ.Ο.Π. του Ν. Εύβοιας.
6. Την 3η γνωμοδότηση του 23ου/97 πρακτικού του Σ.Χ.Ο.Π. του Ν. Εύβοιας.
7. Το άρθρο 27 του Ν. 2081/92 (Φ.Ε.Κ. 154 Α') που ρυθμίζει τον έλεγχο των δαπανών που προκαλούν οι κανονιστικές διοικητικές πράξεις.
8. Το άρθρο 16 παρ. 1ζ του Ν. 2218/94 (Φ.Ε.Κ. 90 Α') που καθορίζει τις αρμοδιότητες που θα ασκούνται από τον Νομάρχη, αποφασίζουμε:

«Τον καθορισμό του πλάτους των κοινοχρήστων χώρων στα πέντε (5,00) μέτρα μέσα στα όρια των οικισμών α) ΩΡΟΛΟΓΙΟ, β) ΑΓΙΑ ΘΕΚΛΑ και γ) ΠΡΙΝΑΚΙ της Κοινότητας Ωρολογίου για λόγους κυκλοφοριακούς, περιβαλλοντικούς και πολεοδομικούς, εκτός του τμήματος του Επαρχιακού δρόμου που διέρχεται από τους οικισμούς αυτούς για τον οποίο θα παραμείνουν σε ισχύ οι κείμενες διατάξεις».

Από τις διατάξεις της απόφασης αυτής δεν προκαλείται δαπάνη σε βάρος του κρατικού προϋπολογισμού και της Κοινότητας Ωρολογίου.

Η παρούσα απόφαση να δημοσιευθεί στην Εφημερίδα της Κυβερνήσεως και να ισχύει από την δημοσίευση.

Χαλκίδα, 1 Αυγούστου 1997

Ο Νομάρχης
ΘΑΝΑΣΗΣ ΜΠΟΥΡΑΝΤΑΣ

Αριθ. 11710 (2)

Τροποποίηση σχεδίου πόλεως Λάλα Ν. Ηλείας.

Ο ΝΟΜΑΡΧΗΣ ΗΛΕΙΑΣ

Έχοντας υπόψη:

1. Τις διατάξεις του από 17.7.1923 Ν.Δ. «Περί σχεδίων πόλεων και κωμών του Κράτους» όπως τροποποιήθηκε και συμπληρώθηκε μεταγενέστερα.
2. Τις διατάξεις του Ν. 3200/55 «Περί Διοικητικής Αποκεντρώσεως», όπως τροποποιήθηκαν και συμπληρώθηκαν.
3. Τις διατάξεις του Α.Ν. 314/68 όπως τροποποιήθηκαν και συμπληρώθηκαν με το Β.Δ. 1018/71.
4. Τις διατάξεις του Β.Δ. 712/70 «Περί καθορισμού των διατηρουμένων αρμοδιοτήτων του Υπουργού Δημ. Έργων», που εκδόθηκε κατόπιν του Ν.Δ. 532/70, όπως μετά τροποποιήθηκαν και συμπληρώθηκαν με τα Β.Δ. 677/71 και 198/72.
5. Τις διατάξεις του του Ν. 1032/80 «Περί συστάσεως Υ.Χ.Ο.Π.».
6. Τις διατάξεις του Ν. 1337/83 «Περί επεκτάσεως πολεοδομικών σχεδίων».
7. Τις διατάξεις του Ν. 1577/85 ΦΕΚ 210/Α/18.12.85 «Περί Γ.Ο.Κ.».
8. Τις διατάξεις του Ν. 1558/85 ΦΕΚ 137/Α/26.7.85 Κυβέρνηση και Κυβερνητικά Όργανα.
9. Τις διατάξεις του Π.Δ. 183/86 ΦΕΚ 10.6.86 και τις Εγκ. 117/20.6.86 και 119/1.7.86 του ΥΠΕΧΩΔΕ σχετικά με έγκριση τροποποιήσεων και καθορισμού όρων δόμησης από τους Νομάρχες.
10. Τις διατάξεις του Ν.Δ. 17.7.23 και του Ν.Δ. 3.4.29 ως τις βασικές εγκυκλίους 1/61 και 8/75, σχετικά με διαδικασία και σχετικές προδιαγραφές για τις τροποποιήσεις των σχεδίων.
11. Τις διατάξεις του Ν. 2218/94 όπως αυτές αντικαταστάθηκαν, τροποποιήθηκαν και συμπληρώθηκαν με τις διατάξεις του Ν. 2240/94 και του Ν. 2307/95.
12. Την αριθ. πρωτ. 13796/19.9.1996 Απόφαση Νομάρχη Ηλείας «Σχετικά με συγκρότηση Συμβουλίου Χ.Ο.Π. Ν. Ηλείας».
13. Το ΦΕΚ 314/Δ/25.4.95 που δημοσιεύθηκε ο οργανισμός Νομ/κής Αυτ/σης.
14. Την αρ. 1165/30.6.95 απόφασή μας με την οποία εδόθη εξουσιοδότηση στους Προέδρους των Ν.Ε. να υπογραφούν με Ε.Ν. όπως τροποποιήθηκε με την αριθ. 582/1.2.96 απόφασή μας.
15. Τις αριθ. 25/96 και 29/96 αποφάσεις κοινοτικού Συμβουλίου Λάλα περί έγκρισης και τροποποίησης ρυμοτομ. σχεδίου.
16. Το από 28.10.1860 Β.Δ. ΦΕΚ 54/15.11.1860 με το οποίο εγκρίθηκε το ρυμοτομικό σχέδιο της Κοινότητας Λάλα και το από 25.8.69 ΒΔ ΦΕΚ 164/Δ/1.9.69 σχετικά με όρους δόμησης.
17. Τα τοπογραφικά διαγράμματα που συνοδεύουν την απόφασή μας αυτή με κλίμακα 1:500 που υπογράφει ο Αρχ. μηχανικός Ανδρέας Κούτρος με ημερομηνία 15.9.1995 στο οποίο απεικονίζεονται οι τροποποιήσεις του σχεδίου πόλεως Λάλα.
18. Την σύμφωνη γνώμη του Συμβουλίου Χ.Ο.Π. που διατυπώθηκε στα αριθ. 2/97 και 9/97 πρακτικά, αποφασίζουμε:

Εγκρίνουμε τις κατωτέρω τροποποιήσεις του σχεδίου πόλεως Λάλα μεταξύ των:

α) Ο.Τ. 23-24 (με Ο.Γ. τα σημεία 43 & 47).
Ο.Τ. 21-22 (με Ο.Γ. τα σημεία 45-46 & Ο.Γ. τα σημεία 41-42).
Ο.Τ. 7- 8 (με Ο.Γ. τα σημεία 14-15-16 & Ο.Γ. 7 Α-8).
Ο.Τ. 3β-4 (με Ο.Γ. τα σημεία 19-24 & Ο.Γ. τα σημεία 11-12).

β) Ο.Τ. 5 Α-9 (με Ο.Γ. τα σημεία 33-32-39 & Ο.Γ. τα σημεία 29-30-31).
Ο.Τ. 4-8 (με Ο.Γ. τα σημεία 10-11 & Ο.Γ. τα σημεία 8-9).
Ο.Τ. 3 Β-7 (με Ο.Γ. τα σημεία 16-17-18).

γ) Ο.Τ. 5-5 (με Ο.Γ. τα σημεία 37-38 & Ο.Γ. τα σημεία 34-35-36).

δ) Ο.Τ. 3 Α-4 (με Ο.Γ. τα σημεία 25-25 Α-26-27-28 & Ο.Γ. τα σημεία 12-13).
Ο.Τ. 3 Α-3 Β (με Ο.Γ. τα σημεία 21-22-23).

ε) Η Ο.Γ. προς την πλατεία στο Ο.Τ. 8 ορίζεται από τα σημεία 7 Α-6 Α-6-5-4-3-2-1.


στ) Εγκρίνεται η τροποποίηση μεταξύ Ο.Τ. 19-20 (με Ο.Γ. τα σημεία 49-50) και Ο.Τ. 25-26 (με Ο.Γ. τα σημεία 51-52 και 53-54), όπως σημειώνονται στα συνημμένα τοπογραφικά διαγράμματα κλιμ. 1:500 που συνοδεύει την απόφασή μας αυτή και αποτελεί παράρτημά της με όρους δόμησης του ισχύοντας την περιοχή.

Η απόφασή μας αυτή που ισχύει από την δημοσίευσή της να δημοσιευθεί στην Εφημερίδα της Κυβερνήσεως και το σχέδιο που την συνοδεύει θα αναρτηθεί στο κτίριο της πολεοδομίας επί 15 ημέρες μετά την δημοσίευση. Από τις διατάξεις της παρούσης απόφασης δεν προκαλείται δαπάνη σε βάρος της Κοινότητας Λάλα.

Κατά της αποφάσεως αυτής επιτρέπεται προσφυγή μόνο για παράβαση Νόμου σύμφωνα με την Ε42/93 του ΥΠΕΧΩΔΕ.

Πύργος, 31 Ιουλίου 1997

Ο Νομάρχης
ΑΘΑΝΑΣΙΟΣ ΡΑΛΛΗΣ

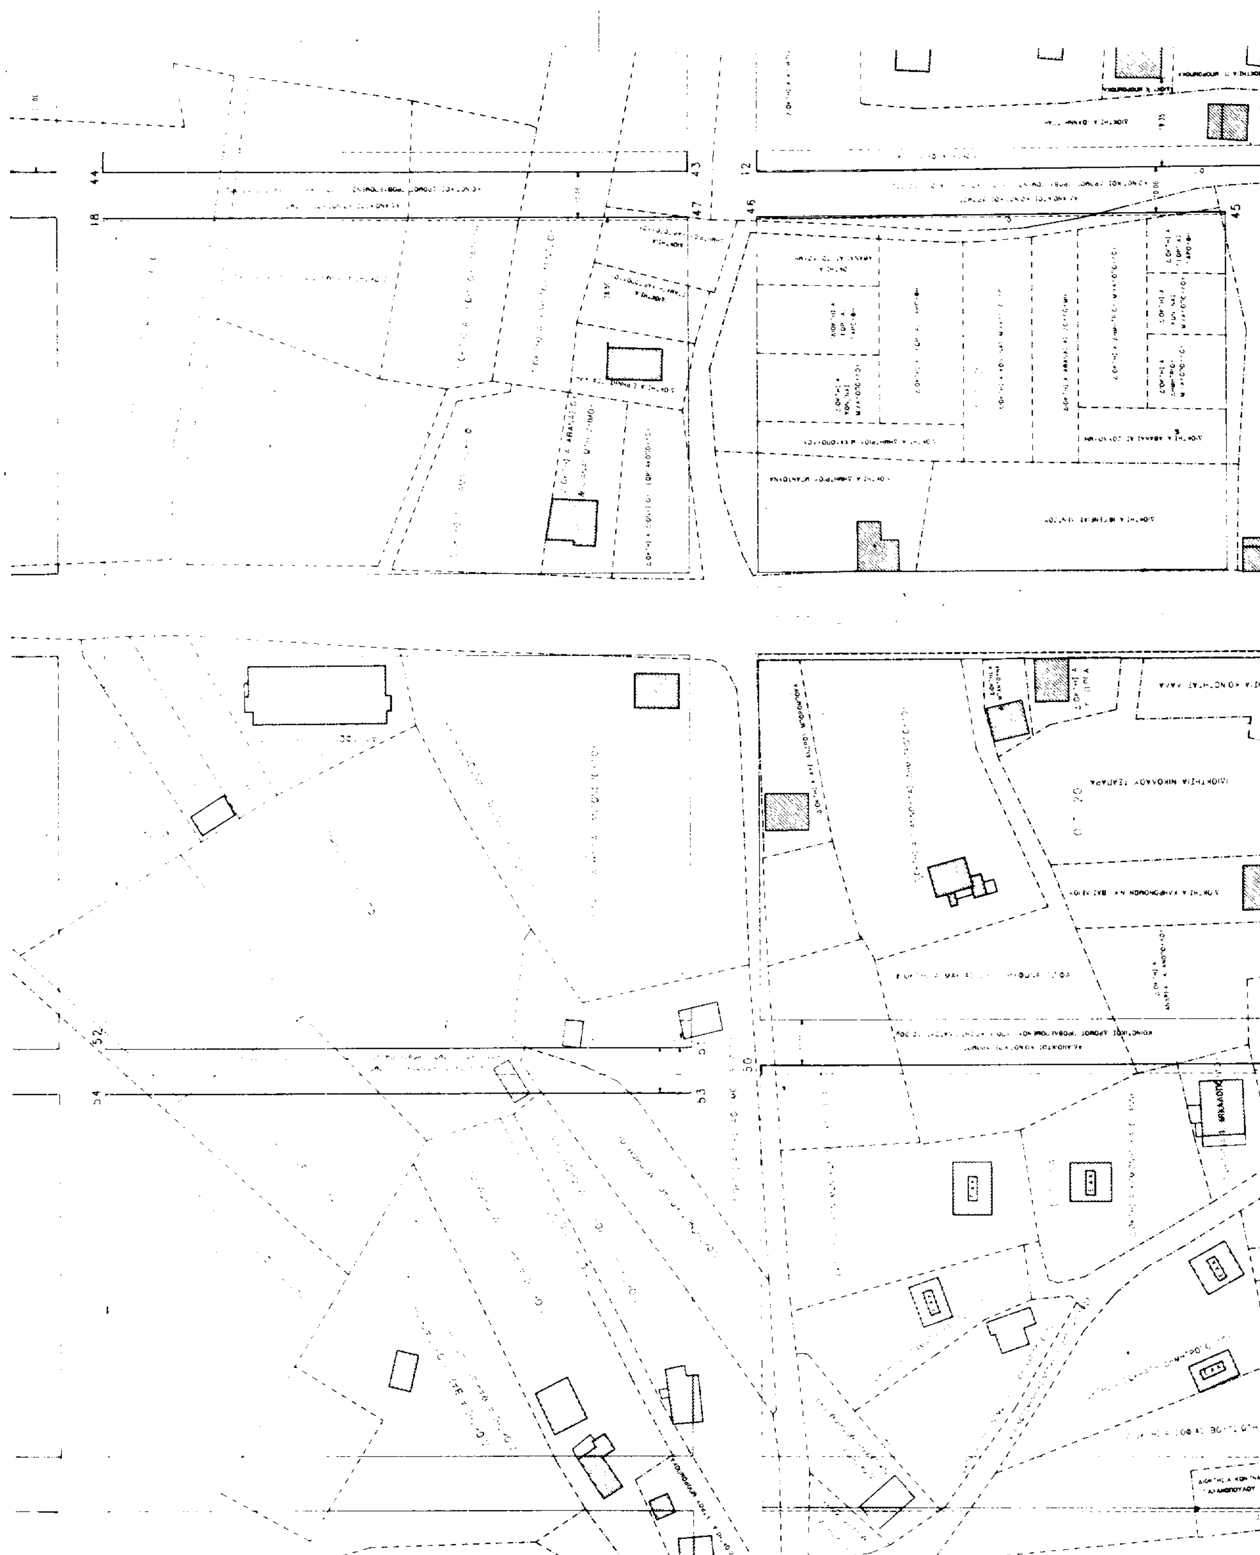

ΕΓΚΡΙΣΗ ΚΑΙ ΤΡΟΠΟΠΟΙΗΣΕΙΣ ΡΥΜΟΤΟΜΙΚΟΥ ΣΧΕΔΙΟΥ ΛΑΛΑ

ΕΓΚΡΙΣΗ ΡΥΜΟΤΟΜΙΚΟΥ ΣΧΕΔΙΟΥ Β.Δ. 28-10-1860
ΦΕΚ 54/15-11-1860
ΤΡΟΠΟΠΟΙΗΣΕΙΣ ΡΥΜΟΤΟΜΙΚΟΥ ΣΧΕΔΙΟΥ
24-7-1939 ΦΕΚ 83 [illegible] 3 1939
ΑΡΙΘ. ΠΡΩΤ. [illegible] 2744 [illegible] ΑΠΟΦ. ΝΟΜΑΡΧΗ ΗΛΕΙΑΣ
ΦΕΚ [illegible] 18 4 [illegible]
ΑΡΙΘ. ΠΡΩΤ. [illegible] ΝΟΜΑΡΧΗ ΗΛΕΙΑΣ
ΦΕΚ [illegible]

ΟΡΟΙ ΔΟΜΗΣΗΣ

[illegible]

ΣΥΝΟΠΤΙΚΗ ΠΕΡΙΓΡΑΦΗ ΠΡΟΤΕΙΝΟΜΕΝΩΝ ΤΡΟΠΟΠΟΙΗΣΕΩΝ

Η ΠΡΟΤΕΙΝΟΜΕΝΗ ΤΡΟΠΟΠΟΙΗΣΗ ΤΟΥ ΡΥΜΟΤΟΜΙΚΟΥ ΣΧΕΔΙΟΥ ΑΦΟΡΑ ΤΙΣ ΠΑΡΑΚΑΤΩ ΜΕΤΑΒΟΛΕΣ

1. ΑΛΛΑΓΗ ΘΕΣΕΩΣ ΤΩΝ ΟΙΚΟΔΟΜΙΚΩΝ ΓΡΑΜΜΩΝ ΜΕΤΑΞΥ ΤΩΝ Ο.Τ. 3 & 4, [illegible] & 8, 21 & 22, 23 & 24, 5Α & 9, 4 & 8, 3 & 7, 25 & 26, ΜΕ ΚΑΘΟΡΙΣΜΟ ΠΛΑΤΟΥΣ ΔΡΟΜΩΝ [illegible] Μ
2. ΑΛΛΑΓΗ ΘΕΣΕΩΣ ΤΩΝ ΟΙΚΟΔΟΜΙΚΩΝ ΓΡΑΜΜΩΝ ΜΕΤΑΞΥ ΤΩΝ Ο.Τ. [illegible] ΜΕ ΚΑΘΟΡΙΣΜΟ ΠΛΑΤΟΥΣ ΔΡΟΜΟΥ 12.00 Μ
3. [illegible] ΤΟΥ Ο.Τ. 3 ΣΕ Ο.Τ. 3Α & Ο.Τ. 3Β ΛΟΓΩ ΤΗΣ ΕΝΤΑΞΗΣ [illegible] ΔΡΟΜΟΥ [illegible] ΜΕ [illegible] ΠΛΑΤΟΣ [illegible] Μ
4. ΑΛΛΑΓΗ ΤΩΝ ΟΡΙΩΝ ΤΗΣ ΠΛΑΤΕΙΑΣ ΒΟΡΕΙΑ ΤΟΥ Ο.Τ. 8
5. ΚΑΘΟΡΙΣΜΟΣ ΣΑΝ ΟΙΚΟΔΟΜΗΣΙΜΟΥ ΧΩΡΟΥ ΤΟ ΚΤΙΡΙΟ ΤΗΣ ΕΚΚΛΗΣΙΑΣ ΜΕ ΤΟΝ ΠΡΟΝΑΟ ΚΑΙ ΤΟ ΠΡΟΒΛΕΠΟΜΕΝΟ ΚΑΜΠΑΝΑΡΙΟ
6. ΚΑΘΟΡΙΣΜΟΣ ΠΛΑΤΟΥΣ ΔΡΟΜΟΥ ΜΕΤΑΞΥ ΤΩΝ Ο.Τ. 19 & 20 ΣΕ [illegible] Μ
7. ΚΑΘΟΡΙΣΜΟΣ ΡΥΜΟΤΟΜΙΚΩΝ ΓΡΑΜΜΩΝ ΑΝΑΤΟΛΙΚΑ ΤΩΝ Ο.Τ. 3, 7, 22 & 23 ΚΑΙ [illegible] ΤΩΝ [illegible] 23, 24, 25 & 26 ΣΕ ΑΠΟΣΤΑΣΗ 10.00 Μ ΑΠΟ ΤΙΣ [illegible] ΣΥΜΦΩΝΑ ΜΕ ΤΟ ΑΡΘΡ. 29 ΠΑΡ. 1 ΤΟΥ ΓΟΚ/85

ΚΑΘΟΡΙΣΜΟΣ ΠΡΟΤΕΙΝΟΜΕΝΩΝ ΟΙΚΟΔΟΜΙΚΩΝ ΓΡΑΜΜΩΝ

Ο.Γ. 1-2 & 2-3 ΣΕ ΕΠΑΦΗ ΜΕ ΤΗΝ ΟΙΚΙΑ ΠΑΝ. ΜΟΥΛΑΓΙΑΝΝΗ
Ο.Γ. 3-4 ΣΕ ΑΠΟΣΤΑΣΗ 1.15 Μ ΑΠΟ ΤΗΝ ΕΣΩΤΕΡΙΚΗ ΓΩΝΙΑ ΤΗΣ ΟΙΚΙΑΣ Π. ΜΟΥΛΑΓΙΑΝΝΗ ΚΑΙ 6.00 Μ & 5.40 Μ ΑΠΟ ΤΙΣ ΓΩΝΙΕΣ ΤΗΣ ΕΚΚΛΗΣΙΑΣ
Ο.Γ. 4-5 ΣΕ ΑΠΟΣΤΑΣΗ 12.50 Μ ΑΠΟ ΤΗΝ ΟΙΚΙΑ Π. ΜΟΥΛΑΓΙΑΝΝΗ ΚΑΙ 1.20 Μ ΑΠΟ ΤΗΝ ΟΙΚΙΑ ΜΑΡΙΝΑΣ ΒΑΣΙΛΟΠΟΥΛΟΥ
Ο.Γ. 6-6Α ΚΑΘΕΤΗ ΣΤΗΝ 5-6 ΠΑΡΑ ΤΟ ΟΡΙΟ ΙΔΙΟΚΤΗΣΙΑΣ [illegible] ΚΑΤΣΙΚΟΝΟΥΡΗ
Ο.Γ. 6Α-7Α ΣΕ ΕΠΑΦΗ ΜΕ ΤΗΝ ΟΙΚΙΑ [illegible] ΚΑΤΣΙΚΟΝΟΥΡΗ (ΜΗΚΟΣ [illegible] Μ)
Ο.Γ. 7Α-[illegible] ΚΑΘΕΤΗ ΣΤΗΝ 6Α-7Α ΣΕ ΑΠΟΣΤΑΣΗ [illegible] Μ ΑΠΟ ΤΗΝ ΟΙΚΙΑ [illegible] ΚΑΤΣΙΚΟΝΟΥΡΗ


[illegible]

Ο.Γ. 30-40 ΠΑΡΑΛΛΗΛΗ ΣΕ ΑΠΟΣΤΑΣΗ 10.00 Μ ΑΠΟ ΤΗΝ 29-30
Ο.Γ. 39-40 ΣΕ ΕΠΑΦΗ ΜΕ ΤΗΝ ΠΑΛΑΙΑ ΟΙΚΙΑ ΠΑΝΤΕΛΗ ΒΑΣΙΛΕΙΟΥ
Ο.Γ. 30-31 ΠΑΡΑΛΛΗΛΗ ΣΕ ΑΠΟΣΤΑΣΗ 10.00 Μ ΑΠΟ ΤΗΝ 39-40
Ο.Γ. 41-42, 43-44 ΣΕ ΑΠΟΣΤΑΣΗ 4.50 Μ, 19.35 Μ, & 21.00 Μ ΑΝΤΙΣΤΟΙΧΑ ΑΠΟ ΟΙΚΙΕΣ [illegible] ΗΛ. Κ. ΜΠΟΡΟΜΠΟΚΑ & ΧΑΡΑΛ. ΠΑΤΕΛΗ
Ο.Γ. 51-52 ΣΕ ΑΠΟΣΤΑΣΗ [illegible] Μ ΑΠΟ ΟΙΚΙΑ ΚΑΙ ΣΕ ΕΠΑΦΗ ΜΕ ΑΠΟΘΗΚΗ ΝΙΚΟΛΑΟΥ ΜΟΥΛΑΓΙΑΝΝΗ
Ο.Γ. 45-46, 47-48 & 53-54 ΣΕ ΑΠΟΣΤΑΣΗ 10.00 Μ ΑΠΟ ΤΙΣ 41-42, 43-44 & 51-52 ΑΝΤΙΣΤΟΙΧΑ
Ο.Γ. 49-50 ΣΕ ΑΠΟΣΤΑΣΗ 10.00 Μ ΑΠΟ ΤΗΝ [illegible] ΤΗΣ ΟΙΚΙΑΣ ΚΩΝ/ΝΑΣ ΓΑΛΑΝΟΠΟΥΛΟΥ
Ο.Γ. 32-33 ΑΠΟΤΜΗΣΗ ΜΗΚΟΥΣ 5.00 Μ
Ο.Γ. 20-21, 23-24 & 35-36 ΑΠΟΤΜΗΣΕΙΣ ΜΗΚΟΥΣ 3.80, 4.00 & 4.00 Μ ΚΑΘΕΤΕΣ ΣΤΙΣ 21-22, 19-24 & 31-36

ΠΑΡΑΤΗΡΗΣΕΙΣ

1. Ε.Α.Κ. ΕΝΔΕΙΚΤΙΚΗ ΑΠΕΙΚΟΝΗΣΗ ΚΤΙΣΜΑΤΟΣ

———— ΠΡΟΤΕΙΝΟΜΕΝΗ Η ΙΣΧΥΟΥΣΑ ΟΙΚΟΔΟΜΙΚΗ ΓΡΑΜΜΗ
- - - ΚΑΤΑΡΓΗΘΕΙΣΑ Η ΥΠΟ ΚΑΤΑΡΓΗΣΗ ΟΙΚΟΔ. ΓΡΑΜΜΗ
— — — ΟΡΙΑ ΙΔΙΟΚΤΗΣΙΩΝ

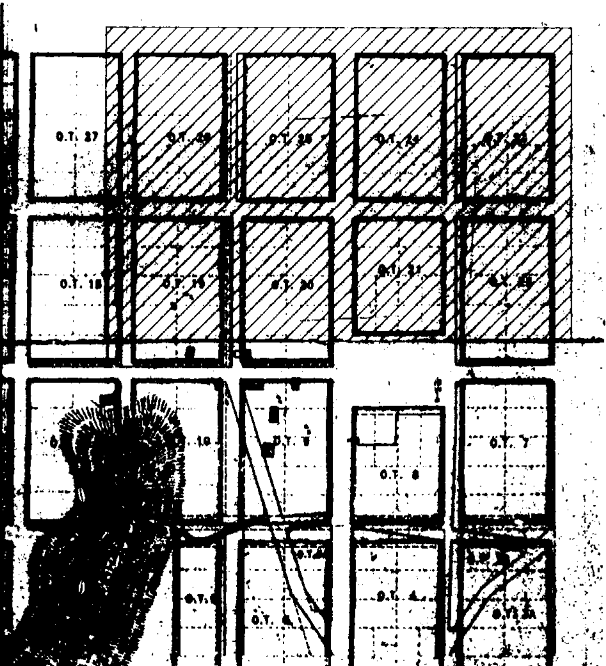

ΕΓΚΡΙΝΕΤΑΙ
Πύργος 26-3-97

εργοδοτης:	ΚΟΙΝΟΤΗΤΑ ΛΑΛΑ
εργο:	ΤΡΟΠΟΠΟΙΗΣΗ ΡΥΜ. ΣΧΕΔΙΟΥ
τοποθεσια:	ΕΝΤΟΣ ΣΧΕΔΙΟΥ ΠΟΛΕΩΣ ΛΑΛΑ
μελετητες:	ΚΟΥΤΡΟΣ ΑΝΔΡΕΑΣ ΑΡΧΙΤ. ΜΗΧ/ΚΟΣ

θεμα σχεδιου:		αριθμος σχεδιου:
ΤΟΠΟΓΡΑΦΙΚΟ ΔΙΑΓΡΑΜΜΑ ΠΙΝΑΚΙΔΑ 3.		Λ-3
κλιμακες:	1:500	κωδικος μελετης: Τ5
υπογραφη:		σφραγιδα:
ημερομηνια:	15.9.1995	

ΕΓΚΡΙΣΗ ΚΑΙ ΤΡΟΠΟΠΟΙΗΣΕΙΣ ΡΥΜΟΤΟΜΙΚΟΥ ΣΧΕΔΙΟΥ ΛΑΛΑ

ΕΓΚΡΙΣΗ ΡΥΜΟΤΟΜΙΚΟΥ ΣΧΕΔΙΟΥ Β.Δ. 28-[illegible]-1860
ΦΕΚ 54/15-[illegible]-1860
ΤΡΟΠΟΠΟΙΗΣΕΙΣ ΡΥΜΟΤΟΜΙΚΟΥ ΣΧΕΔΙΟΥ
24-2-1939 ΦΕΚ 83/1-3-1939
ΑΡΙΘ. ΠΡΩΤ. [illegible] 2744/19-3-1973 ΑΠΟΦ. ΝΟΜΑΡΧΗ [illegible]
ΦΕΚ 110Δ/18-4-1973
ΑΡΙΘ. ΠΡΩΤ. [illegible] 8462/25-8-1973 ΑΠΟΦ. ΝΟΜΑΡΧΗ [illegible]
ΦΕΚ 243Δ/14-9-1973

ΟΡΟΙ ΔΟΜΗΣΗΣ

Β.Δ. 25-8-1969 ΦΕΚ 164Δ/[illegible]-9-1969
Ν. 1577/85 ΓΟΚ ΦΕΚ 210Α/18-12-1985
ΜΗ ΚΕΝΤΡΙΚΟ ΤΜΗΜΑ
ΑΡΤΙΟΤΗΤΑ ΟΙΚΟΠΕΔΩΝ
1. ΚΑΝΟΝΑΣ [illegible]15-400
2. Α ΠΑΡΕΚΚΛΙΣΗ [illegible]13-300 [illegible]
2. Β ΠΑΡΕΚΚΛΙΣΗ 8-150 [illegible] 1969
ΣΥΝΤΕΛΕΣΤΗΣ ΔΟΜΗΣΗΣ (Σ.Δ.) [illegible]
ΣΥΣΤΗΜΑ (ΠΡΟ ΓΟΚ) ΑΣΥΝΕΧΕΣ
ΠΟΣΟΣΤΟ ΚΑΛΥΨΗΣ 60%
ΜΕΓΙΣΤΟ ΥΨΟΣ ΠΡΟ ΓΟΚ [illegible] ΜΕΤΑ ΓΟΚ [illegible]
ΑΡΙΘΜΟΣ ΟΡΟΦΩΝ ΠΡΟ ΓΟΚ 3
ΚΕΝΤΡΙΚΟ ΤΜΗΜΑ
[illegible]

ΣΥΝΟΠΤΙΚΗ ΠΕΡΙΓΡΑΦΗ ΠΡΟΤΕΙΝΟΜΕΝΩΝ ΤΡΟΠΟΠΟΙΗΣΕΩΝ

Η ΠΡΟΤΕΙΝΟΜΕΝΗ ΤΡΟΠΟΠΟΙΗΣΗ ΤΟΥ ΡΥΜΟΤΟΜΙΚΟΥ [illegible] ΤΙΣ ΠΑΡΑΚΑΤΩ ΜΕΤΑΒΟΛΕΣ
1. ΑΛΛΑΓΗ ΘΕΣΕΩΣ ΤΩΝ ΟΙΚΟΔΟΜΙΚΩΝ ΓΡΑΜΜΩΝ [illegible] ΚΑΘΟΡΙΣΜΟ ΠΛΑΤΟΥΣ ΔΡΟΜΩΝ 10.00 Μ.
[illegible]


ΚΑΘΟΡΙΣΜΟΣ ΠΡΟΤΕΙΝΟΜΕΝΩΝ ΟΙΚΟΔΟΜΙΚΩΝ ΓΡΑΜΜΩΝ

[illegible]

ΠΑΡΑΤΗΡΗΣΕΙΣ

[illegible]

εργοδοτης	ΚΟΙΝΟΤ[illegible] ΛΑΛΑ
εργο	ΤΡΟΠΟΠΟΙΗΣΗ ΡΥΜ. ΣΧΕΔΙΟΥ
τοποθεσια	ΕΝΤΟΣ ΣΧΕΔΙΟΥ ΠΟΛΕΩΣ ΛΑΛΑ
μελετητες	ΚΟΥΤΡΟΣ ΑΝΔΡΕΑΣ ΑΡΧΙΤ. ΜΗΧ/ΚΟΣ
θεμα σχεδιου	[illegible] ΔΙΑΓΡΑΜΜΑ [illegible]
αριθμος σχεδιου	Α 2
κλιμακες	[illegible]
κωδικος μελετης	15
υπογραφη	
σφραγιδα	
ημερομηνια	15.9.1995

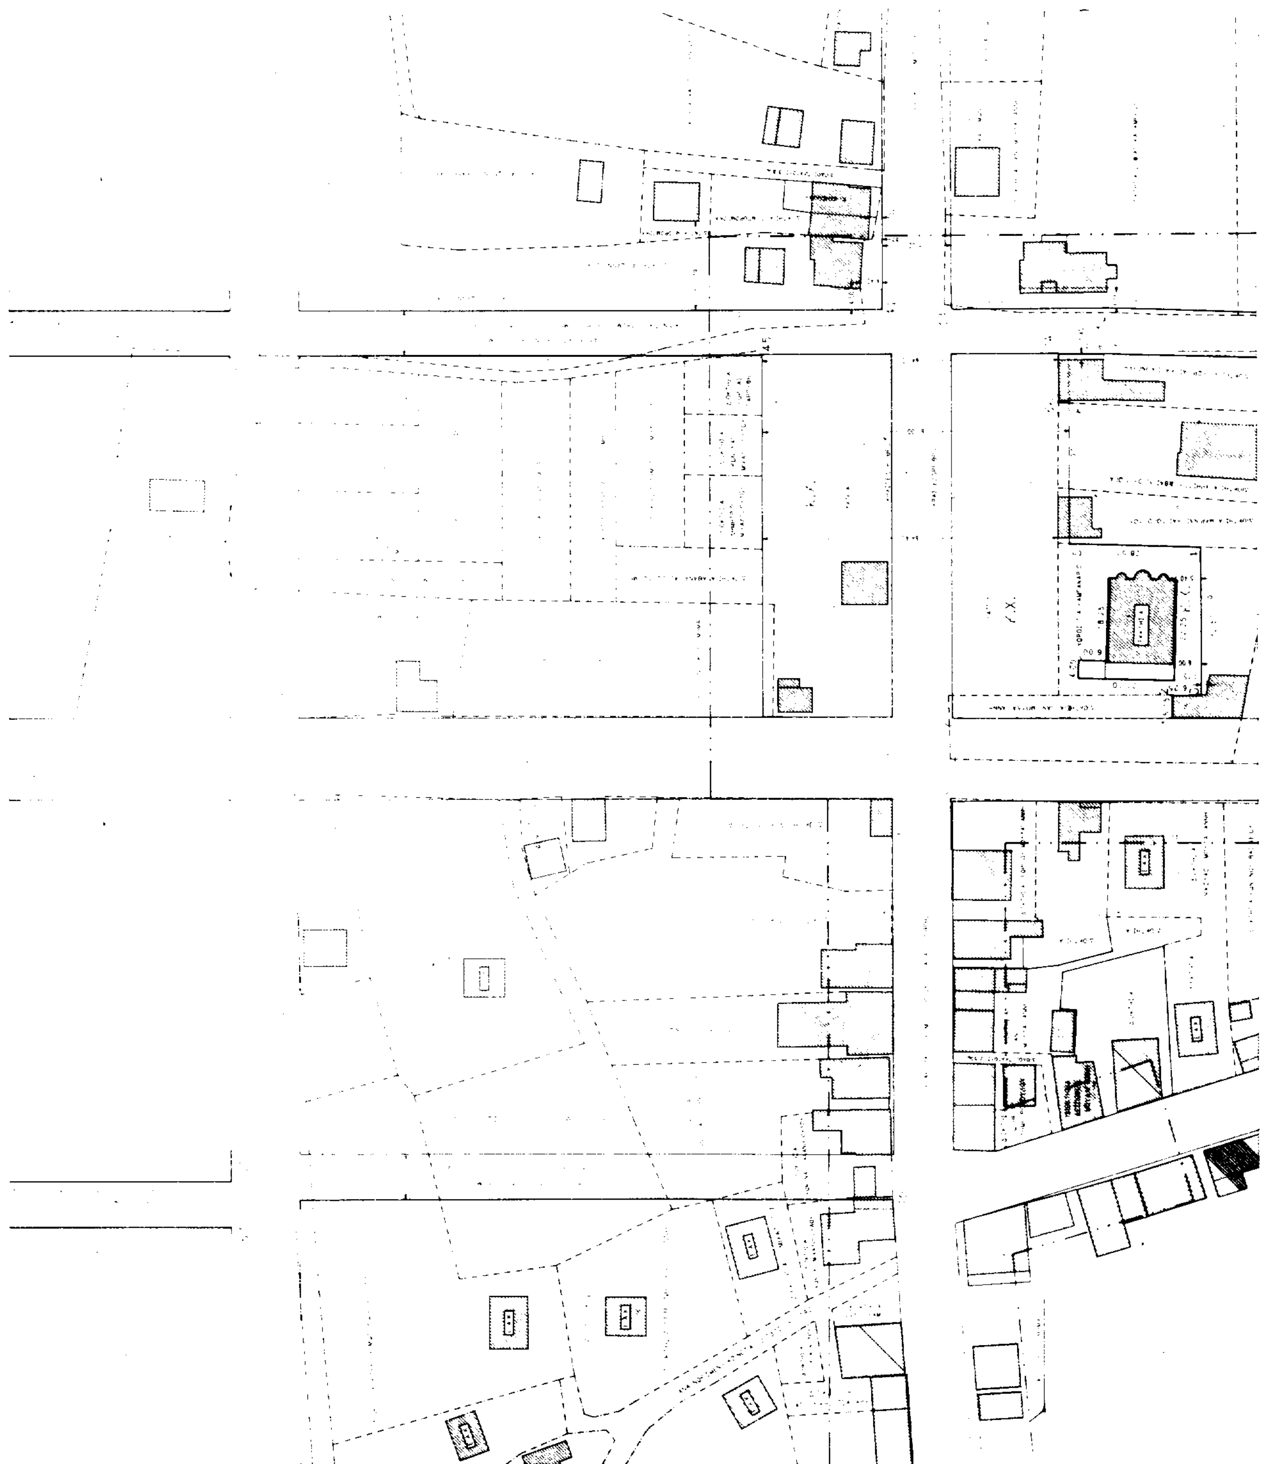

ΕΓΚΡΙΣΗ ΚΑΙ ΤΡΟΠΟΠΟΙΗΣΕΙΣ ΡΥΜΟΤΟΜΙΚΟΥ ΣΧΕΔΙΟΥ ΛΑΛΑ

ΟΡΟΙ ΔΟΜΗΣΗΣ

ΣΥΝΟΠΤΙΚΗ ΠΕΡΙΓΡΑΦΗ ΠΡΟΤΕΙΝΟΜΕΝΩΝ ΤΡΟΠΟΠΟΙΗΣΕΩΝ

ΚΑΘΟΡΙΣΜΟΣ ΠΡΟΤΕΙΝΟΜΕΝΩΝ ΟΙΚΟΔΟΜΙΚΩΝ ΓΡΑΜΜΩΝ

ΠΑΡΑΤΗΡΗΣΕΙΣ

Ο.Τ. 27, Ο.Τ. 26, Ο.Τ. 25, Ο.Τ. 24, Ο.Τ. 23, Ο.Τ. 21, Ο.Τ. 8, Ο.Τ. 7, Ο.Τ. 4, Ο.Τ. 3Α, Ο.Τ. 2, Ο.Τ. 1

εργοδότης:	ΚΟΙΝΟΤΗΤΑ ΛΑΛΑ
έργο:	ΤΡΟΠΟΠΟΙΗΣΗ ΡΥΜ. ΣΧΕΔΙΟΥ
τοποθεσία:	ΕΝΤΟΣ ΣΧΕΔΙΟΥ ΠΟΛΕΩΣ ΛΑΛΑ
μελετητές:	ΚΟΥΤΡΟΣ ΑΝΔΡΕΑΣ ΑΡΧΙΤ. ΜΗΧ/ΚΟΣ
θέμα σχεδίου:	ΤΟΠΟΓΡΑΦΙΚΟ ΔΙΑΓΡΑΜΜΑ ΠΙΝΑΚΙΔΑ 1.
αριθμός σχεδίου:	Α – 1
κλίμακες:	1:500
κωδικός μελέτης:	Τ5
υπογραφή:	
σφραγίδα:	
ημερομηνία:	15.9.1995